

ANUNȚ DE CONSULTARE ASUPRA PROPUNERILOR PRELIMINARE


PLAN URBANISTIC ZONAL "ZONĂ CONSTRUITĂ PROTEJATĂ" -PUZCP, MUNICIPIUL ODORHEIU SECUIESC, JUDEȚUL HARGHITA

conform Certificat de Urbanism cu nr. 1 din 16.01.2025

ADRESA: Aria zonei centrale protejate cuprinde cca. 60ha, cu următoarea tramă stradală: Piața Városháza, Piața Márton Áron, Piața Kőkereszt, Strada Bethlen Gábor, strada Kossuth Lajos, strada Tompa László, str. Cetății, strada Tamási Áron, strada Baróti Szabó David, str. Școlii, str. Eötvös József, strada Petőfi Sándor, str. Kornis Ferenc, str. Atilla, str. Lacului, str. Orbán Balázs, str. Insulei, str. Tomcsa Sándor, Aleea Teilor, str. Morii, str. Stejarului, str. József Attila, str. Szentjános, str. Szentimre, str Rozei

INIȚIATOR: UAT MUNICIPIUL ODORHEIU SECUIESC

ELABORATOR: Asocierea AGORAPOLIS SRL și MONTAG STUDIO SRL

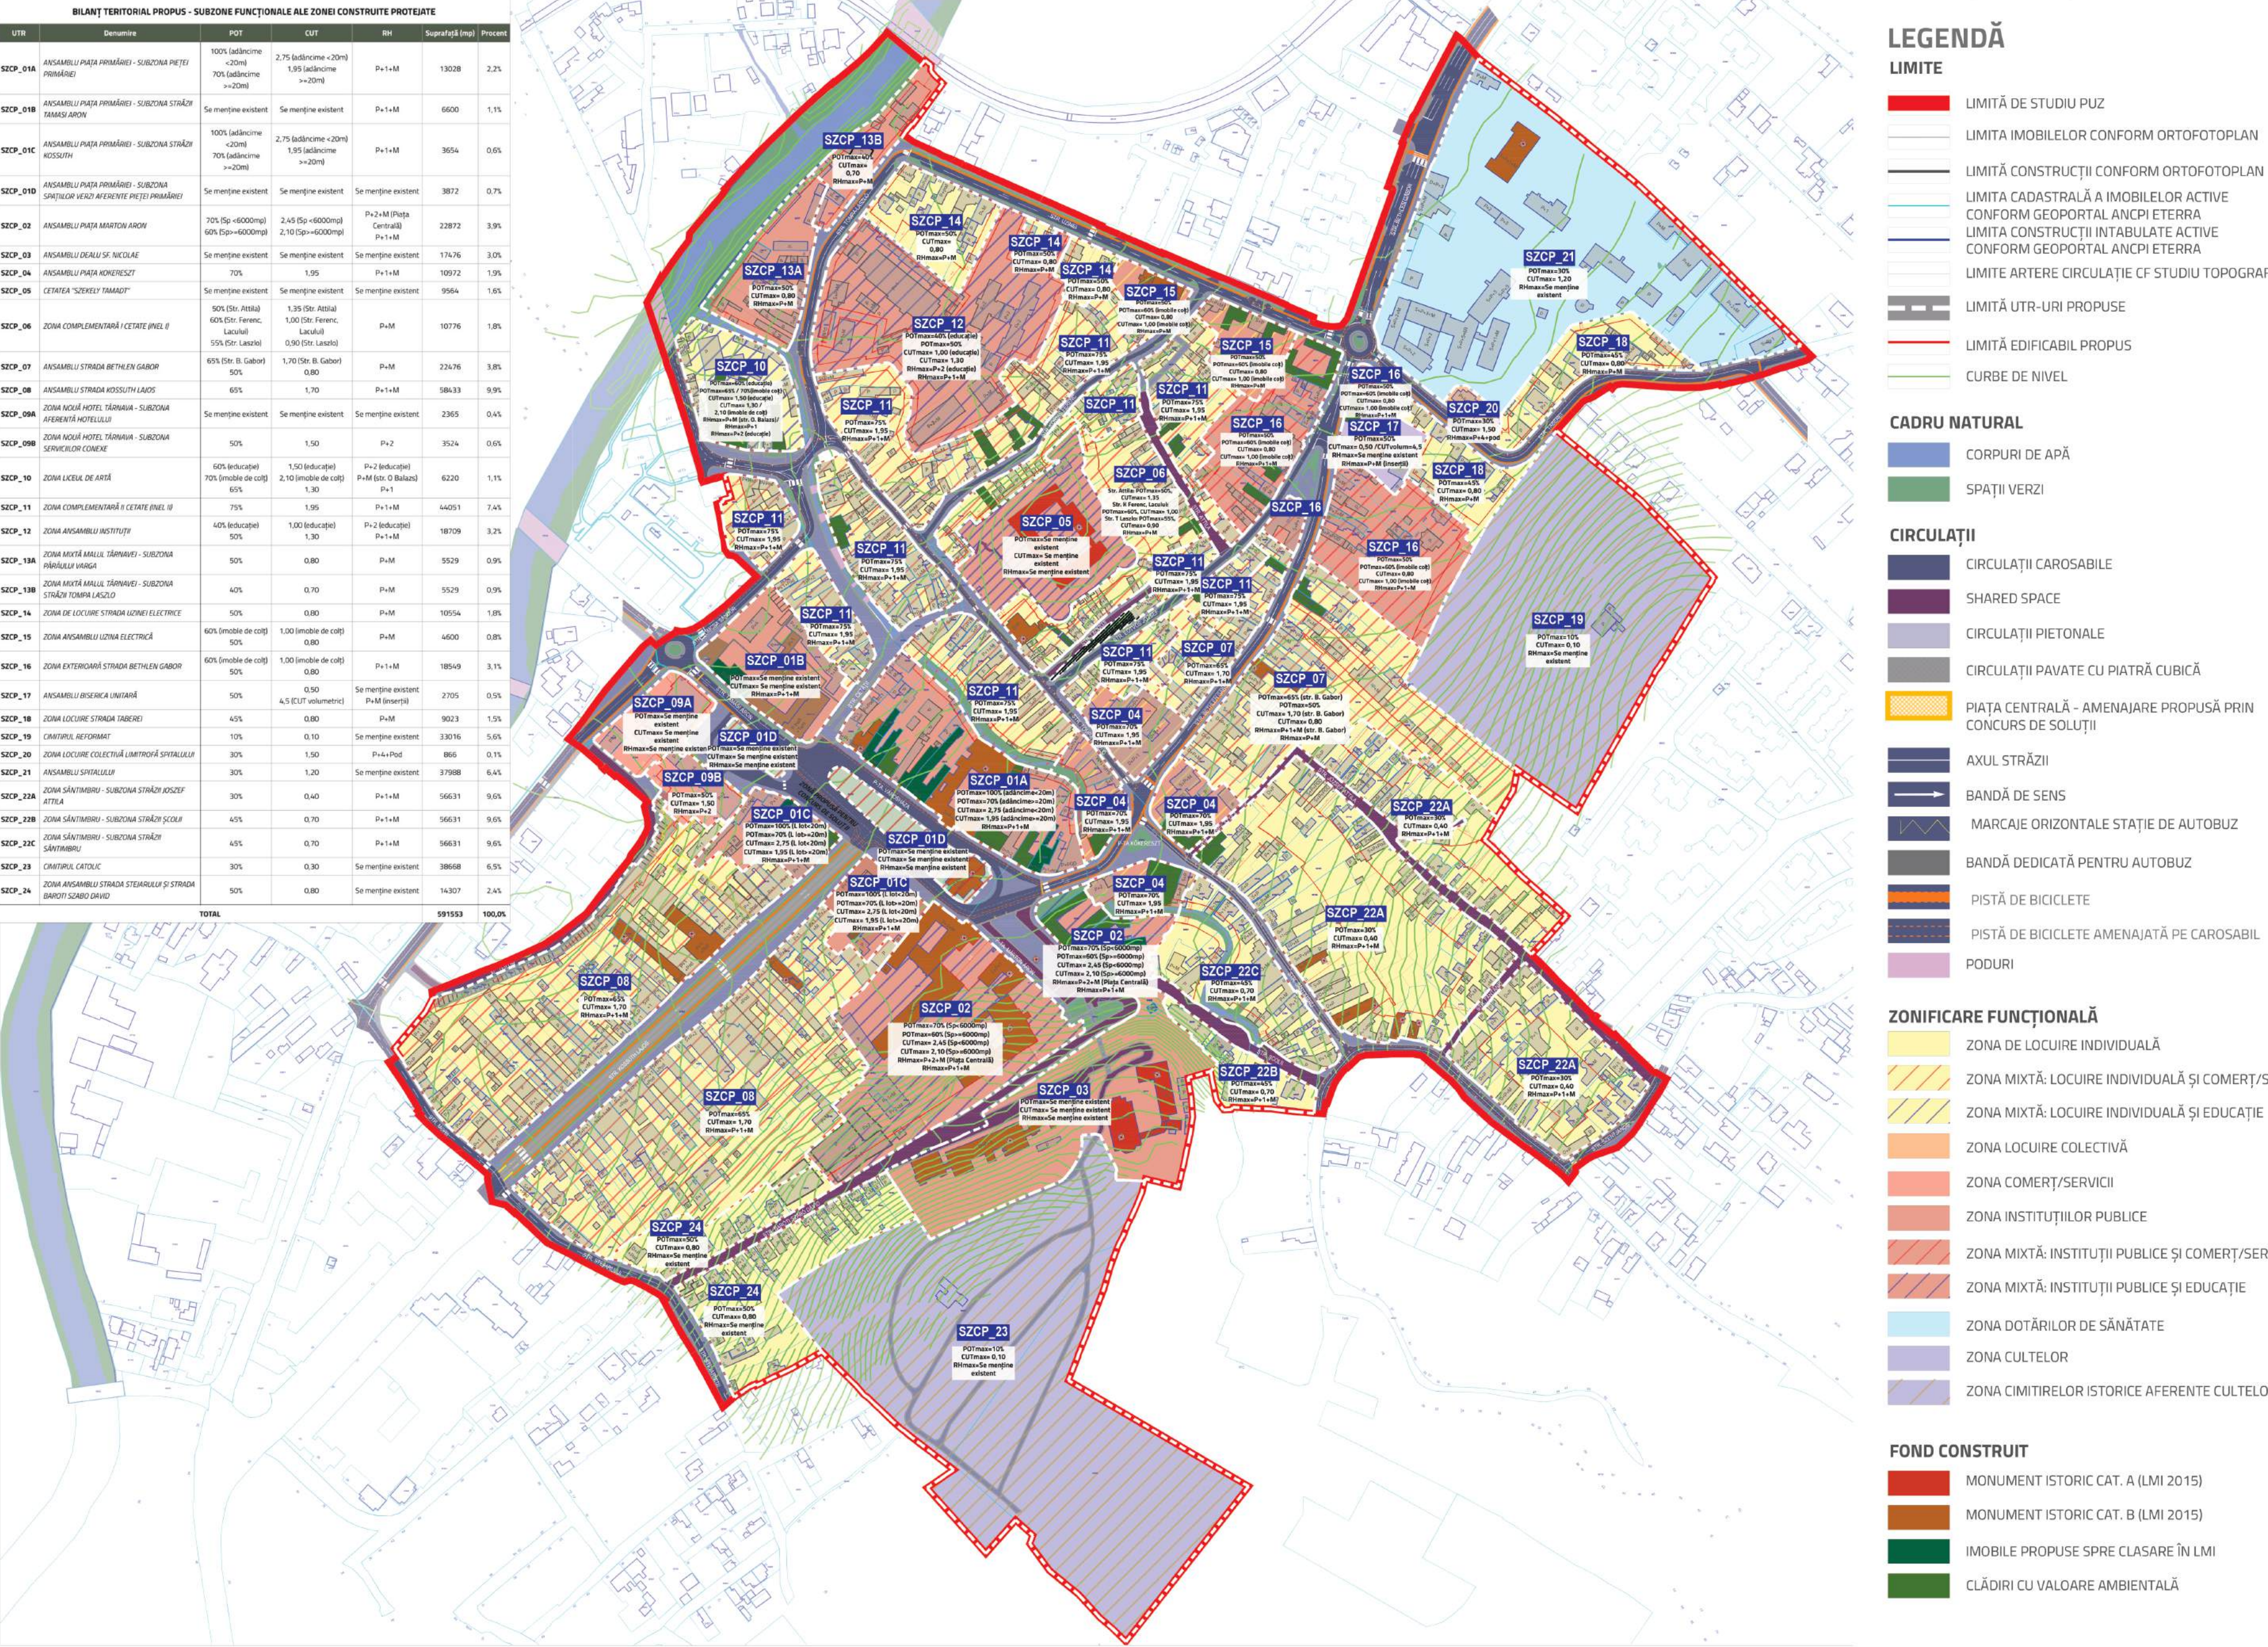

PUBLICUL ESTE INVITAT SA TRANSMITĂ OBSERVAȚII ASUPRA DOCUMENTELOR DISPONIBILE PE SITE-UL PRIMĂRIEI MUNICIPIULUI ODORHEIU SECUIESC, PRIN E-MAIL: office@odorhei.ro SAU PRIN POȘTA ROMANA LA ADRESA: **Primăria Mun. Odorheiu Secuiesc, Piața Varoshaza, nr.5, ÎN PERIOADA: 04.09.2025 - 28.09.2025.** ȘEDINȚA DE DEZBATERE PUBLICĂ VA FI ORGANIZATĂ LA SEDIUL PRIMĂRIEI MUNICIPIULUI ODORHEIU SECUIESC, Piața Varoshaza, nr.5, ÎN DATA DE 22.09.2025, ORA 11:00.

RĂSPUNSUL LA OBSERVAȚIILE TRANSMISE VA FI AFIȘAT LA SEDIUL PRIMĂRIEI MUNICIPIULUI ODORHEIU SECUIESC, PIAȚA VAROSHAZA, NR 5 SAU PE SITE WWW.UDVARHELY.RO, PÂNĂ LA DATA DE 13.10.2025

PERSOANA RESPONSABILĂ CU INFORMAREA ȘI CONSULTAREA PUBLICULUI: consilier superior Hadnagy Zsuzsanna
ADRESA: Primăria Mun. Odorheiu Secuiesc, Piața Varoshaza, nr.5, tel. 0266-218-145, e-mail: office@odorhei.ro

ETAPELE PRECONIZATE PENTRU CONSULTAREA PUBLICULUI PÂNĂ LA APROBAREA PLANULUI:

- ETAPA ELABORĂRII PROPUNERILOR - CONSULTAREA DOCUMENTAȚIEI: 04.09.2025 - 28.09.2025 (inclusiv)

- DEZBATERE PUBLICĂ: 22.09.2025, ORA 11:00

-PERIOADA COMUNICĂRII REZULTATELOR: 29.09.2025-13.10.2025